


PARK





0M 5M

SKALA 1:100 (A4)

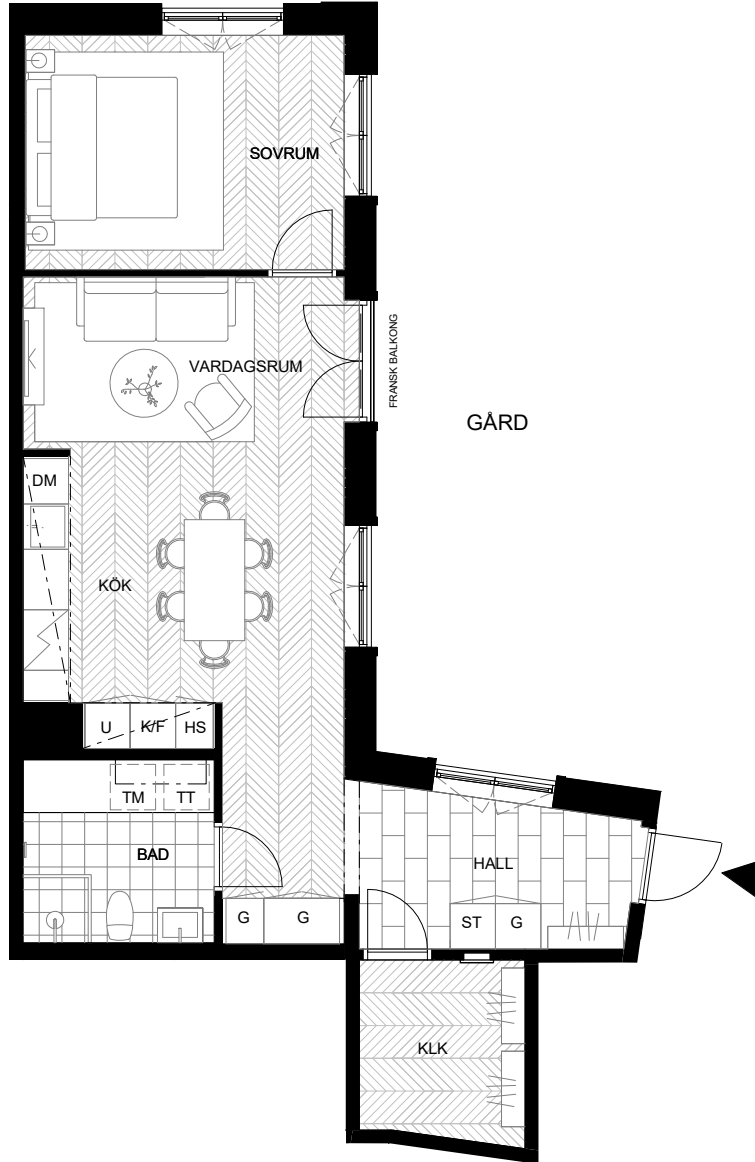

LGH 1001  
PLAN 10  
2 ROK  
ca 64 kvm

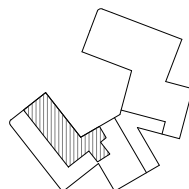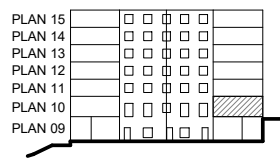

## PATRIAM VARG

Preliminärt bofaktablad med reservation för ändringar.  
Rätt till ändringar förbehålles.  
Mönster för golv avser riktning, ej exakt läggning.

Datum: 2025-01-09

Rumshöjd ca 2,7 m